




VISTA SUPERIOR DA BOCA DE LOBO SIMPLES EM CONCRETO – BLSC

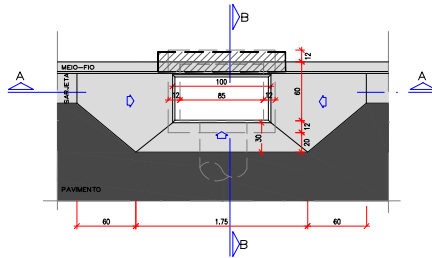


CORTE AA

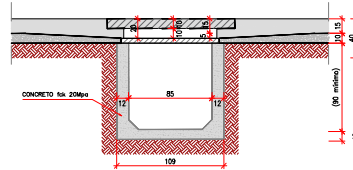


PLANTA BAIXA-BLSC/BLDC/BLTC

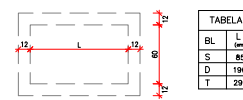


DETALHE DO QUADRO E GRELHA EM F*F*

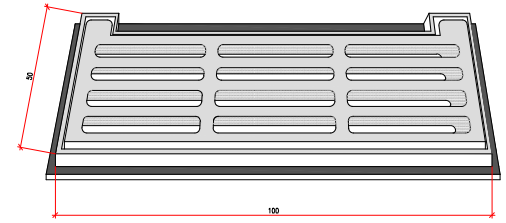


VISTA SUPERIOR DA BOCA DE LOBO DUPLA EM CONCRETO – BLDC

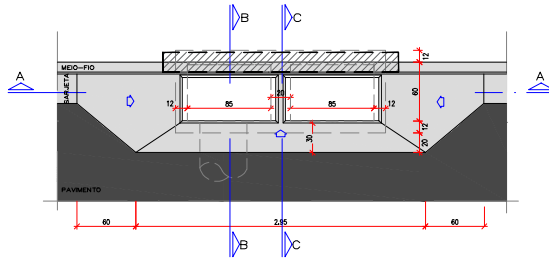


CORTE AA

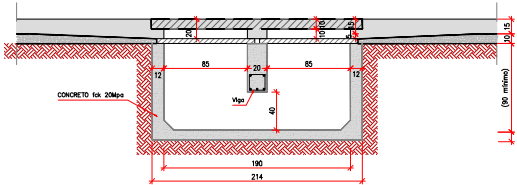


DETALHE-01
ESCALA 1:5

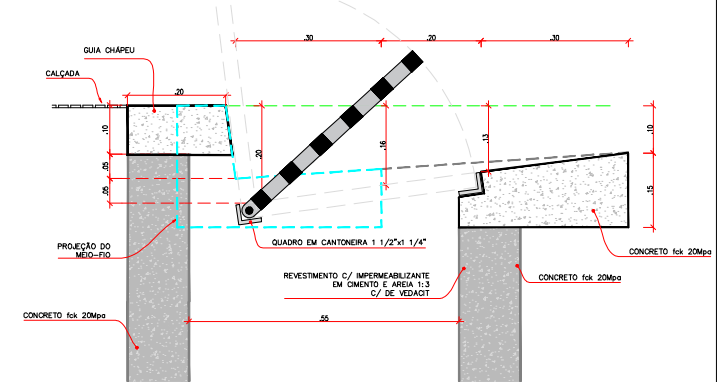

VISTA SUPERIOR DA BOCA DE LOBO TRIPLA EM CONCRETO- BLTC

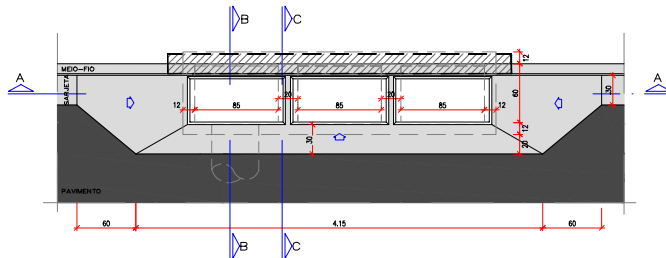

CORTE AA

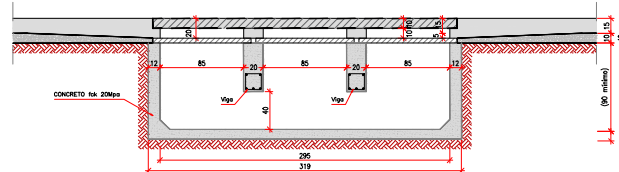


Item	Quantidade	Unidade	Valor	Quantidade	Unidade	Valor	Quantidade	Unidade	Valor
Simplex	0.00	m³	0.00	0.00	m³	0.00	0.00	m³	0.00
Dupla	0.00	m³	0.00	0.00	m³	0.00	0.00	m³	0.00
Tripla	0.00	m³	0.00	0.00	m³	0.00	0.00	m³	0.00

*Quantidades exclusivas da guia chapéu pré-moldada

GUIA-CHAPÉU - VIGA PRÉ-MOLDADA PARA BLSC, BLDC, BLTC

SEÇÃO LONGITUDINAL
ESCALA 1:10

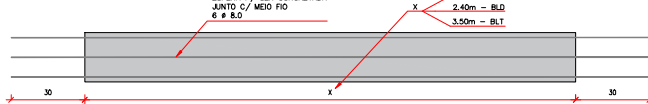

SEÇÃO TRANSVERSAL
ESCALA 1:10




Item	Quantidade	Unidade	Valor	Quantidade	Unidade	Valor	Quantidade	Unidade	Valor
Simplex	0.00	m³	0.00	0.00	m³	0.00	0.00	m³	0.00
Dupla	0.00	m³	0.00	0.00	m³	0.00	0.00	m³	0.00
Tripla	0.00	m³	0.00	0.00	m³	0.00	0.00	m³	0.00


Item	Quantidade	Unidade	Valor	Quantidade	Unidade	Valor	Quantidade	Unidade	Valor
Simplex	0.00	m³	0.00	0.00	m³	0.00	0.00	m³	0.00
Dupla	0.00	m³	0.00	0.00	m³	0.00	0.00	m³	0.00
Tripla	0.00	m³	0.00	0.00	m³	0.00	0.00	m³	0.00

Obs.:
1) RECORRIMENTO MÍNIMO DOS FERROS = 3,0cm
2) CONCRETO ESTRUTURAL fck = 20 MPa
3) AS QUANTIDADES DESTA TABELA NÃO ESTÃO INCLUIDAS NO QUADRO DA CAIXA

CORTE BB

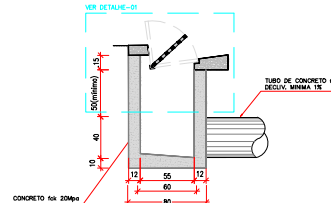

CORTE CC

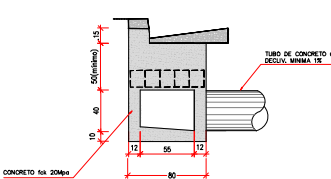

DETALHAMENTO DA VIGA

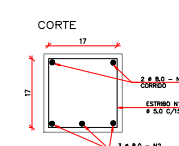


TABELA DE FERRAGEM - VIGAS

BOCA DE LOBO			BLD		BLT		
V I G A	N	#	COMPRIMENTO UNIT. (cm)	QUANTIDADE (un)	COMPRIMENTO TOTAL (cm)	QUANTIDADE (un)	COMPRIMENTO TOTAL (cm)
	1	5.0	78	8	624	16	1248
	2	8.0	75	5	375	10	750
	QUADRO DE RESUMO						
	CA-60 / Ø 5.0			6,24 m	0,96 kg	12,48 m	1,92 kg
CA-50 / Ø 8.0			3,75 m	1,48 kg	7,50 m	2,96 kg	

Obs.:
1) RECORRIMENTO MÍNIMO DOS FERROS = 2,5cm
2) CONCRETO ESTRUTURAL fck = 20MPa
3) AS QUANTIDADES DESTA TABELA ESTÃO INCLUIDAS NO QUADRO DA CAIXA

LOCAL DO PROJETO: CENTRAS DE ABASTECIMENTO DE MATO GROSSO DO SUL S/A - CEASAMS			
CORR.: PROJETO EXECUTIVO DE RESTAURAÇÃO FUNCIONAL E ESTRUTURAL DO PAVIMENTO NAS DEPENDÊNCIAS DO CEASAMS			
CONTEÚDO DA PRANCHIA: PROJETO EXECUTIVO BOCA DE LOBO EM CONCRETO TIPO CAIXA NA PISTA - BLSC - BLDC - BLTC			
CONTRATADA: Ceasa/MS CENTRO DE ABASTECIMENTO DE MATO GROSSO DO SUL S/A - C/CAIXA 16 CNPJ: 15.411.411/0001-56		CONTRATADA: INFRANS ENGENHARIA	
CENTRAL DE ABASTECIMENTO DE MATO GROSSO DO SUL S/A - C/CAIXA 16 CNPJ: 15.411.411/0001-56		HARDO MACHADO NEVES ENGENHEIRO CIVIL CREAM: 18.451	
AV.	DATA	REV.	DESCRIÇÃO
DATA	REV.	DESCRIÇÃO	
AGO/2025	00	INDICADAS	08