


1 PLANTA BAIXA  
1 : 50

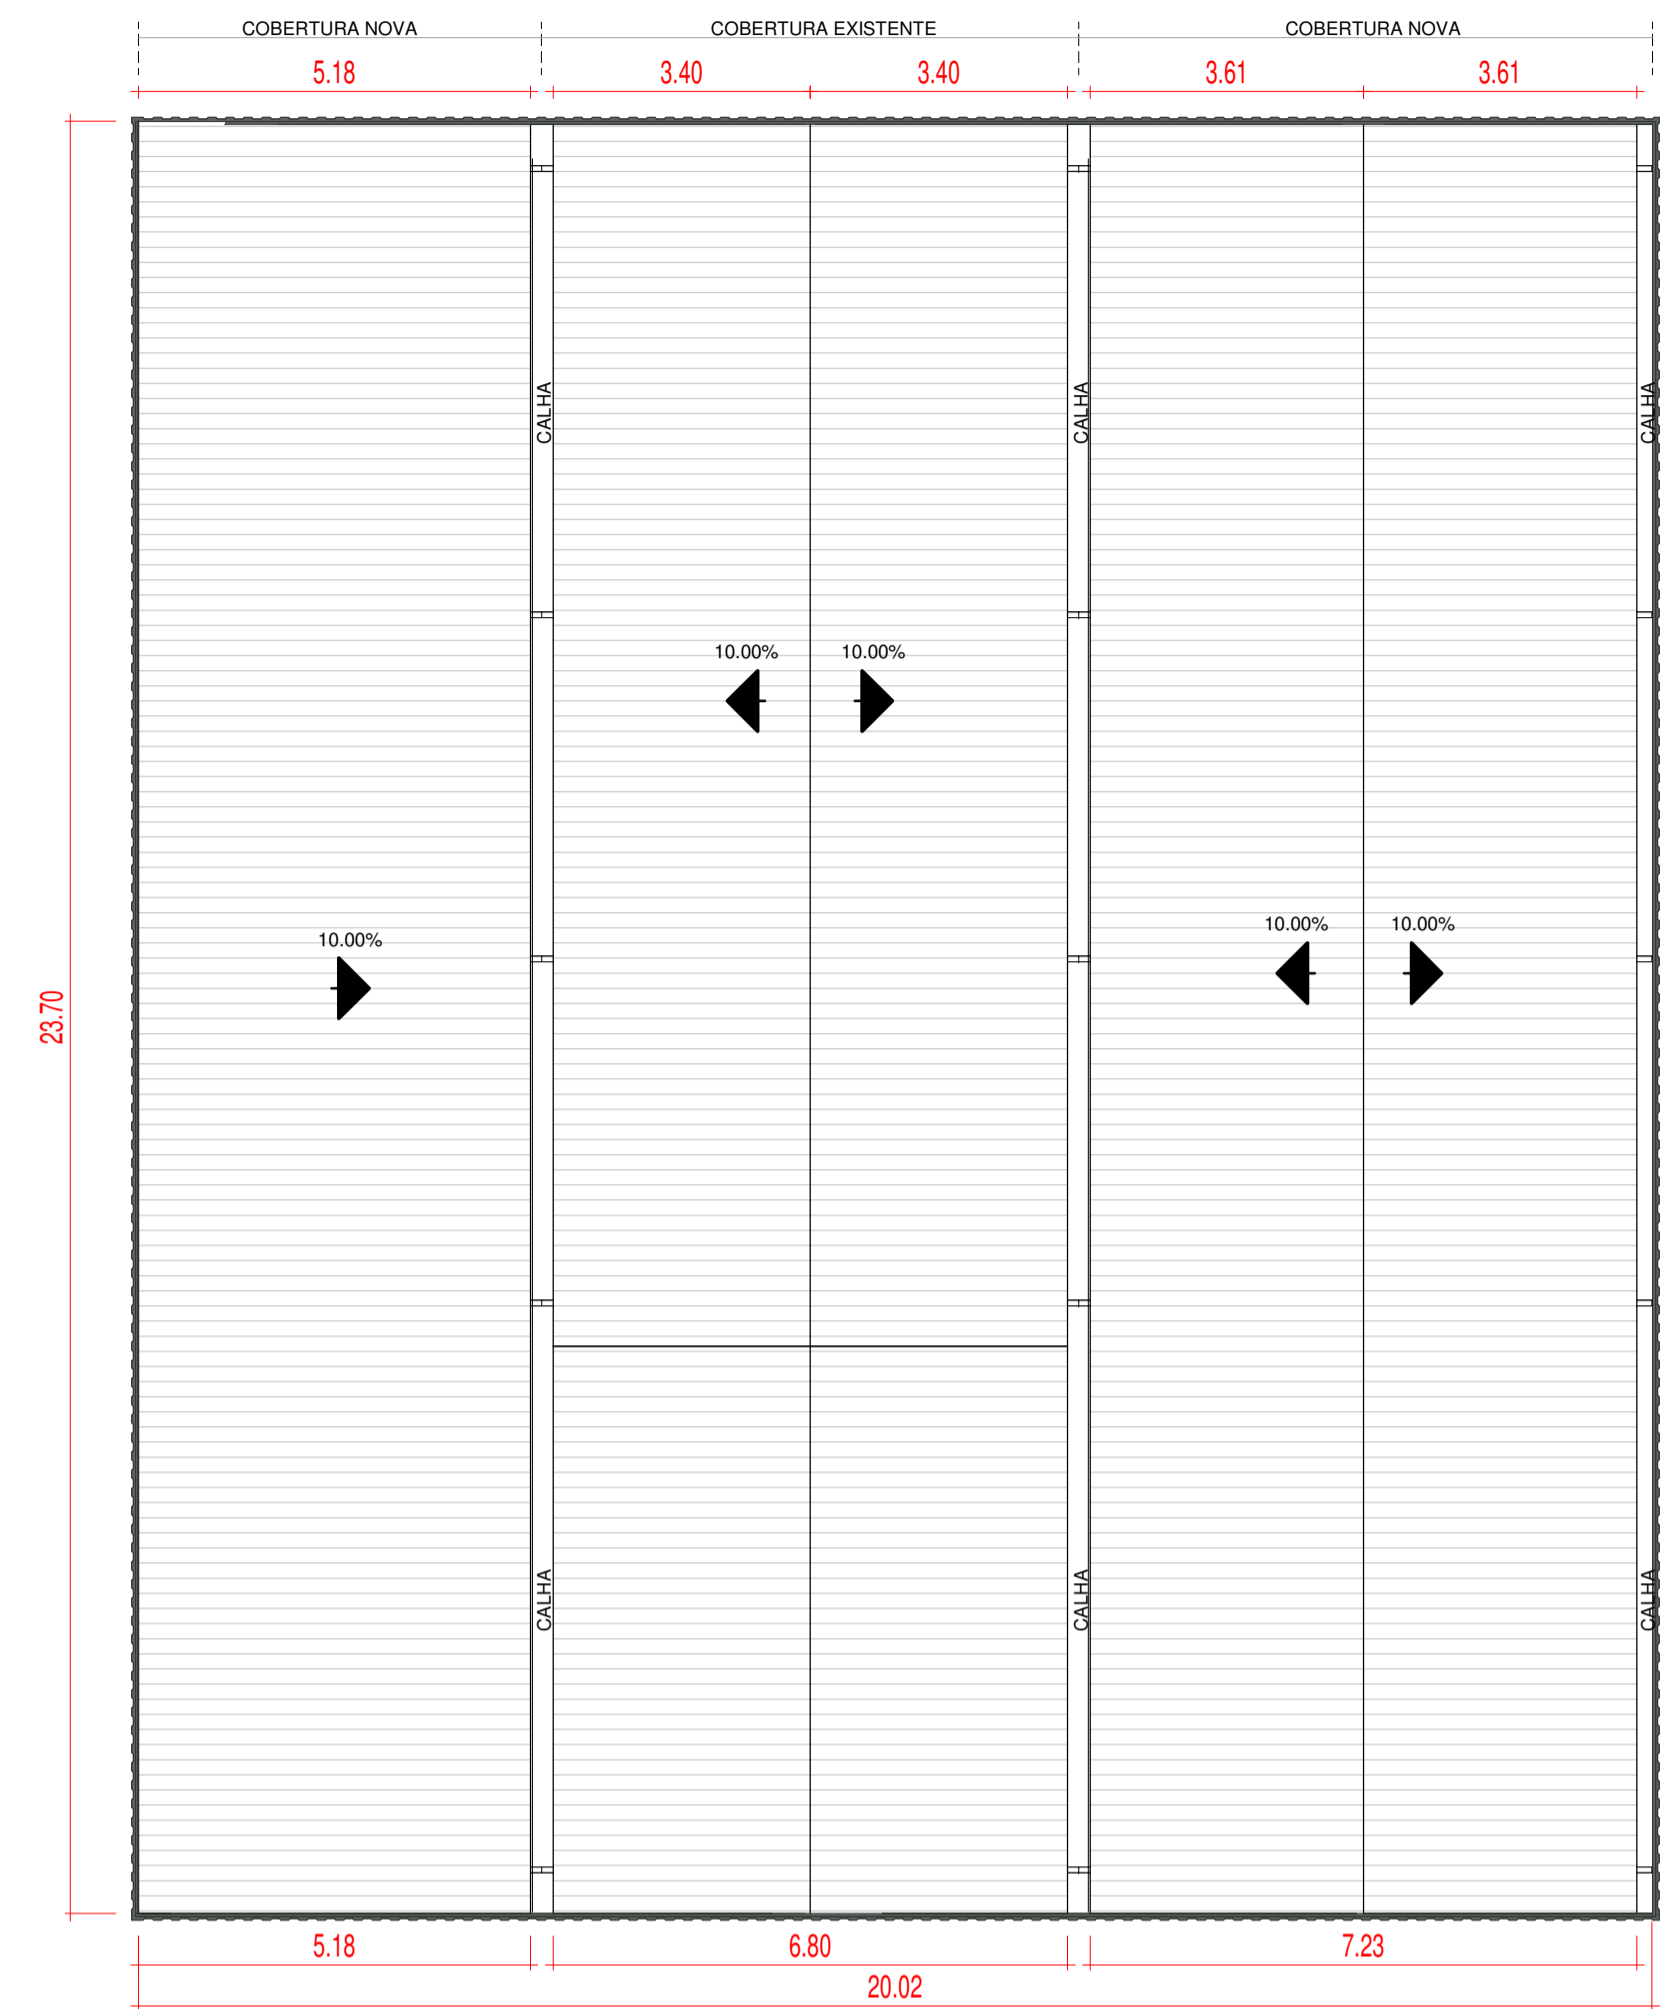

2 PLANTA DE COBERTURA  
1 : 100

PROJETO ARQUITETONICO  
PLANTA BAIXA E PLANTA DE COBERTURA

TÍTULO:  
AMPLIAÇÃO USINA DE RECICLAGEM  
PROPRIETÁRIO:  
CENTRAIS DE ABASTECIMENTO DE MATO GROSSO DO SUL S/A (CEASA / MS)  
PROJETO:  
ENG. EDSON ROMERO CARDENA CREA-MS 63446  
LOCAL:  
RUA BERENICE MIRANDA LIMA,45 - BAIRRO KAMEL SAAD

ESCALA INDICADAS  
DATA SETEMBRO 2023

APROVAÇÃO  
ÁREAS:  
ÁREA EXISTENTE:.....115.12m²  
AMPLIAÇÃO: .....336.16m²  
ÁREA TOTAL COBERTO: .....451.28m²

OBS:

PROPRIETÁRIO  
CEASA / MS  
PROJETO  
ENG. EDSON ROMERO CARDENA  
CREA-MS 63446

FOLHA  
1 / 1