


SETOR A: RESTAURAÇÃO FUNCIONAL

REMENDOS PROFUNDOS E SUPERFICIAIS

Escala 1:400

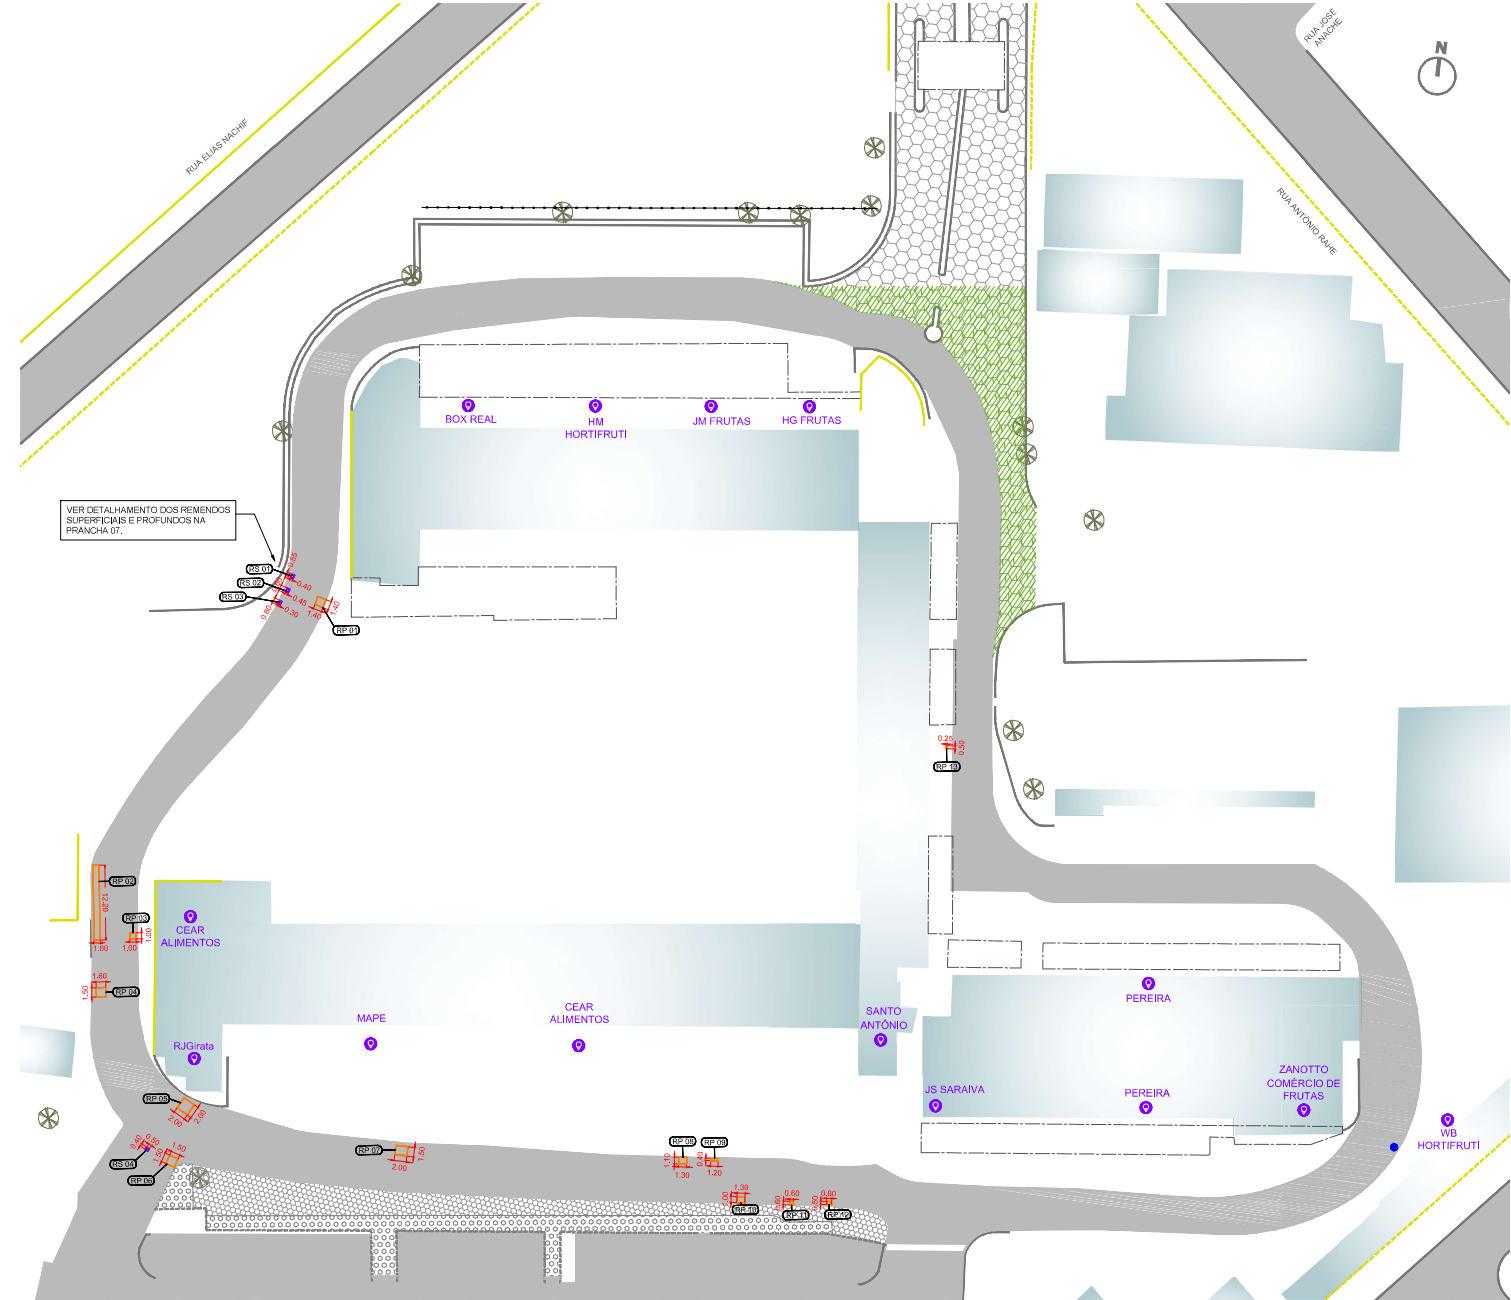


VER DETALHAMENTO DOS REMENDOS SUPERFICIAIS E PROFUNDOS NA PRANCHIA 07.



LEGENDA

- CADASTRO
- COBERTURA
  - LAJUDO
  - LAJOTE
  - PAVIMENTO DIBENTE - CBUQ
  - CAIXARIA
  - LAJADO
  - ANEXO
- SERVIÇOS A EXECUTAR
- REMENDO PROFUNDO
  - REMENDO SUPERFICIAL
  - REPERFILAMENTO

EXECUÇÃO DO REPERFILAMENTO COM CBUQ

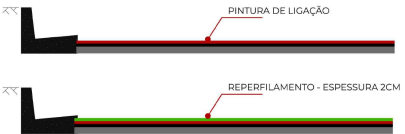

QUADRO DE QUANTIDADES

TAMPAO 77* (REASENTAMENTO) un	REMENDO SUPERFICIAL				REMENDO PROFUNDO			
	Nº	Comprimento (m)	largura (m)	Área (m²)	Nº	Comp. (m)	Largura (m)	Área (m²)
1	1	0,55	0,40	0,22	1	1,40	1,40	1,96
	2	0,60	0,45	0,27	2	12,00	1,00	12,00
	3	0,60	0,30	0,18	3	1,00	1,00	1,00
	4	0,40	0,20	0,08	4	1,20	1,00	1,20
					5	2,00	2,00	4,00
					6	1,50	1,50	2,25
					7	2,00	1,50	3,00
					8	1,10	1,30	1,43
					9	0,40	1,20	0,48
					10	1,00	1,30	1,30
					11	0,60	0,60	0,36
					12	0,50	0,80	0,40
					13	0,25	0,50	0,13
TOTAL	1			0,87				30,71

LOCAL DO PROJETO:

CENTRAIS DE ABASTECIMENTO DE MATO GROSSO DO SUL S/A - CEASAMS

OBRA:

PROJETO EXECUTIVO DE RESTAURAÇÃO FUNCIONAL E ESTRUTURAL DO PAVIMENTO NAS DEPENDÊNCIAS DO CEASAMS

CONTEÚDO DA PRANCHIA:

PROJETO EXECUTIVO  
REMENDOS SUPERFICIAIS E PROFUNDOS

CONTRATADA:

 Ceasa/MS  
CENTRAIS DE ABASTECIMENTO DE MATO GROSSO DO SUL S/A - CEASAMS  
CNPJ: 15.441.641/0001-56

CONTRATADA:

 INFRANS  
MARCIO MACHADO MESSEDES  
ENGENHEIRO CIVIL  
CREAMG 06251  
RUA ELIAS MACHEF, 107 - JARDIM  
FLORESTAL - CEP 76010-000 - MATO GROSSO DO SUL

MT DATA REV. DESCRIÇÃO

DATA: 02/08/2025

REVISÃO: 00

ESCALA: 1:400

PRANCHIA: 02