PROJETO DE DRENAGEM

Escala 1:500

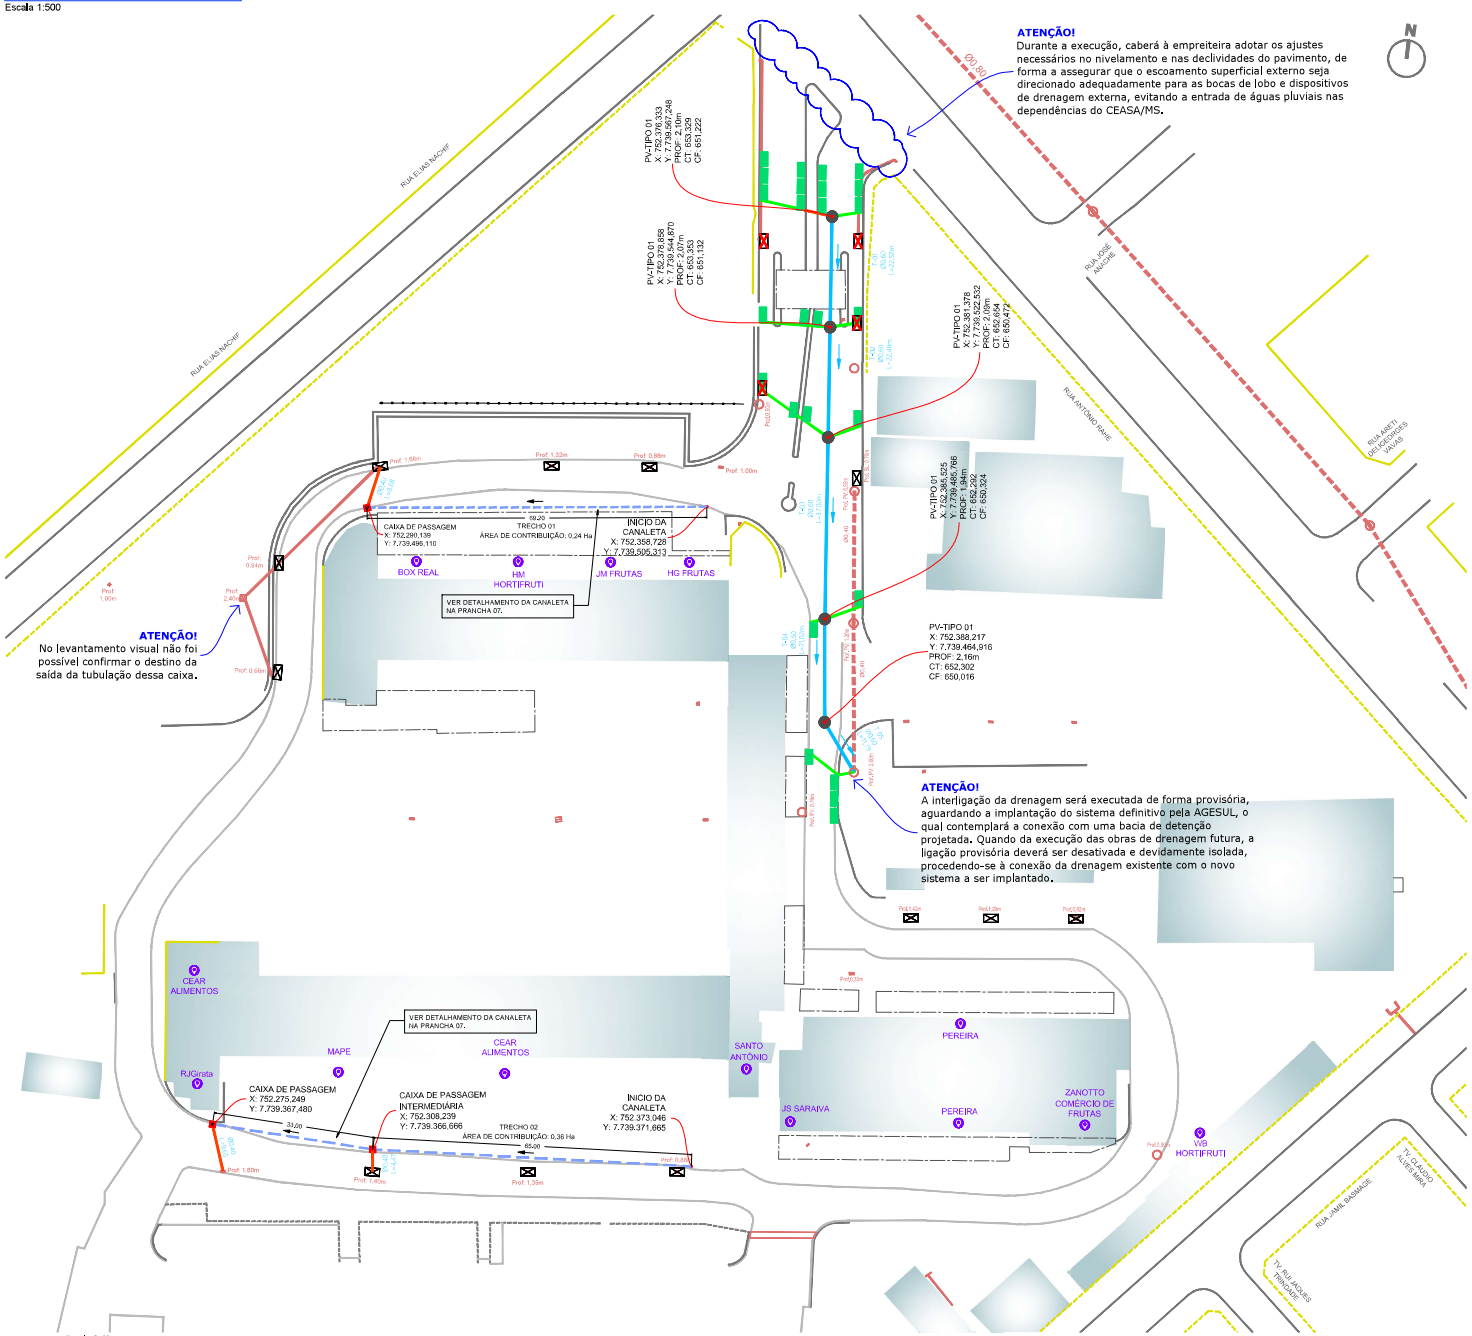

LEGENDA

CADASTRO

- COBERTURA
- MURO
- MEIO-FIO
- PAVIMENTO EXISTENTE - CBUQ
- PAVIMENTO EXISTENTE - BLOCO SEXTAVADO
- GALERIA DE ÁGUAS PLUVIAIS
- POÇO DE VISITA DE DRENAGEM
- BOCA DE LOBO
- GRELHA DE DRENAGEM
- CAIXA DE DRENAGEM

SERVIÇOS A EXECUTAR

- PAVIMENTO DA PISTA
- TUBO DE LIGAÇÃO Ø0,40
- TUBO DE LIGAÇÃO Ø0,60
- GALERIA DE ÁGUAS PLUVIAIS
- POÇO DE VISITA DE ÁGUAS PLUVIAIS
- NOME DO TRECHO
- DIÂMETRO DO TRECHO
- EXTENSÃO DO TRECHO
- SENTIDO DE ESCOAMENTO DA GALERIA
- BOCA DE LOBO
- CANALETA
- CAIXA DE PASSAGEM
- BOCA DE LOBO A DEMOLIR

LOCAL DO PROJETO:
CENTRAIS DE ABASTECIMENTO DE MATO GROSSO DO SUL S/A - CEASA/MS

OBRA:
PROJETO EXECUTIVO DE RESTAURAÇÃO FUNCIONAL E ESTRUTURAL DO PAVIMENTO NAS DEPENDÊNCIAS DO CEASA/MS

CONTEÚDO DA PRANCHA:
PROJETO EXECUTIVO
PROJETO DE DRENAGEM

CONTRATADA:
Ceasa/MS
Centrais de Abastecimento de Mato Grosso do Sul
CENTRAIS DE ABASTECIMENTO DE MATO GROSSO DO SUL S/A – CEASA MS
CNPJ: 15.414.410/0001-56

CONTRATADA:
INFRAMS ENGENHARIA
MARCIO MACHADO MEDEIROS
ENGENHEIRO CIVIL
CREA/MS: 6b051

Nº	DATA	REV	DESCRIÇÃO

DATA	REVISÃO	ESCALA	PRANCHA:
AGO/2025	00	1:500	05